

LEYENDA

	LIMITE DE DISTRITO DE CALIFICACION
	LIMITE DE DISTRITO DE CLASIFICACION
	MAPA BASE
	LIMITE DE ZONA HISTORICA
	LIMITE DE BARRIOS
	HIDROGRAFIA

SU - SUELO URBANO
 SUP - SUELO URBANIZABLE PROGRAMADO
 SUNP - SUELO URBANIZABLE NO PROGRAMADO
 SREP - SUELO RUSTICO ESPECIALMENTE PROTEGIDO
 SRO - SUELO RUSTICO COMUN

R-0 - RESIDENCIAL DE BAJA DENSIDAD POBLACIONAL CON SOLAR MINIMO DE OCHO MIL (8,000) METROS CUADRADOS.
 R-1 - DISTRITO RESIDENCIAL PARA FACILITAR, SEGUN SE JUSTIFIQUE, LAS NECESIDADES DEL CRECIMIENTO URBANO; Y PARA PRESERVAR EL CARACTER RESIDENCIAL DE AREAS DESARROLLADAS O QUE PUEDEN DESARROLLARSE.
 R-2 - RESIDENCIAL DE BAJA DENSIDAD POBLACIONAL CON SOLAR MINIMO DE CUATROCIENTOS CINCUENTA (450) METROS CUADRADOS.
 R-3 - RESIDENCIAL GENERAL CON SOLAR MINIMO DE TRESCIENTOS (300) METROS CUADRADOS.
 R-4 - RESIDENCIAL GENERAL CON SOLAR MINIMO DE DOSCIENTOS CINCUENTA (250) METROS CUADRADOS.
 R-5 - RESIDENCIAL DE APARTAMENTOS CON ALTA DENSIDAD POBLACIONAL Y SOLAR MINIMO DE CUATROCIENTOS (400) METROS CUADRADOS.

RC-1 - RESIDENCIAL COMERCIAL (DISTRITO SOBREPUESTO).
 C-1 - COMERCIAL LIVIANO.
 C-2 - COMERCIAL LOCAL.
 C-3 - COMERCIAL CENTRAL INTERMEDIO.
 C-4 - COMERCIAL CENTRAL.
 C-5 - CENTROS DE MERCADERO.
 C-6 - COMERCIAL SERVICIOS VECINALES.
 I-1 - INDUSTRIAL LIVIANO LIMITADO.
 I-2 - INDUSTRIAL PESADA LIMITADO POR PROYECTOS ESPECIFICOS.
 I-3 - INDUSTRIA PESADA.
 M - A MEJORARSE.
 P - TERRENO PUBLICO.
 RT-2 - RESIDENCIAL TURISTICO DE BAJA INTENSIDAD CON SOLAR MINIMO DE CUATROCIENTOS CINCUENTA (450) METROS CUADRADOS.
 RT-3 - RESIDENCIAL TURISTICO DE INTENSIDAD INTERMEDIA CON SOLAR MINIMO DE TRESCIENTOS (300) METROS CUADRADOS.


AD - AREAS DESARROLLADAS.
 A-1 - AGRICOLA MECANIZABLE.
 A-4 - RURAL GENERAL.
 B-1 - BOSQUES DE INTERIORES.
 B-2 - BOSQUES DE MANGLE.
 CR-1 - CONSERVACION DE RECURSOS UNO.
 CR-2 - CONSERVACION DE RECURSOS DOS.
 CR-3 - CONSERVACION DE QUIENAS.
 CR-4 - CONSERVACION Y RESTAURACION DE RECURSOS HISTORICOS.
 DS - DESARROLLO SELEKTIVO.
 DTS - DESARROLLO TURISTICO SELEKTIVO.
 RE - RUTA ESCENICA.
 PA - PLAN DE AREA.

BO. POZO HONDO

BO. PUEBLO

URB. MINIMA GUAMANI

RIO GUAMANI

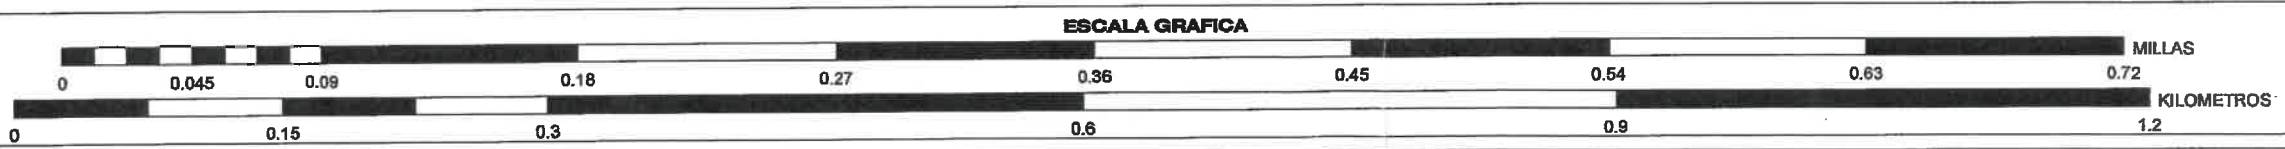

INDICE DE MAPAS 1: 2,000 TOTAL 60 HOJAS

397-016	397-017
398-025	397-021
397-022	397-022
419-005	420-001
420-002	420-003
420-004	420-004
419-010	420-006
420-007	420-008
420-009	420-009
419-013	419-014
419-015	420-011
420-012	420-013
420-014	420-015
419-018	419-019
419-020	419-020
419-023	419-024
419-025	420-021
420-022	420-023
420-024	420-025
441-002	441-003
441-004	441-005
441-006	442-002
441-007	441-008
441-009	441-010
442-006	442-007
441-012	441-013
441-014	441-015
442-011	442-012
441-018	441-019
441-020	441-020

GOBIERNO DE PUERTO RICO
 JUNTA DE PLANIFICACION
 DOCUMENTO ADOPTADO EN REUNION DE JUNTA

 MARIA DEL C. GORDILLO PEREZ
 PRESIDENTA
25 JUL 2019
 FECHA

MAPA DE CALIFICACION DEL TERRITORIO MUNICIPIO DE GUAYAMA

HOJA NUMERO: 419-020

CERTIFICACION
 ADOPTADO POR LA JUNTA DE PLANIFICACION DE PUERTO RICO
 CONFORME A LA RESOLUCION **C-71-04** DE **25 JUL 2019**

 SECRETARIO (A)
4 MAR 2020
 VIGENCIA