


LEYENDA

- LIMITE DE DISTRITO DE CALIFICACION
- LIMITE DE DISTRITO DE CLASIFICACION
- MAPA BASE
- LIMITE DE ZONA HISTORICA
- LIMITE DE BARRIOS
- HIDROGRAFIA

SU - SUELO URBANO
 SUP - SUELO URBANIZABLE PROGRAMADO
 SUNP - SUELO URBANIZABLE NO PROGRAMADO
 SREP - SUELO RUSTICO ESPECIALMENTE PROTEGIDO
 SRC - SUELO RUSTICO COMUN

R-4 - RESIDENCIAL DE BAJA DENSIDAD POBLACIONAL CON SOLAR MINIMO DE OCHO MIL (8,000) METROS CUADRADOS.
 R-1 - DISTRITO RESIDENCIAL PARA FACILITAR, SEGUN SE JUSTIFIQUE, LAS NECESIDADES DEL CRECIMIENTO URBANO; Y PARA PRESERVAR EL CARACTER RESIDENCIAL DE AREAS DESARROLLADAS O QUE PUEDEN DESARROLLARSE.
 R-2 - RESIDENCIAL DE BAJA DENSIDAD POBLACIONAL CON SOLAR MINIMO DE CUATROCIENTOS CINCUENTA (450) METROS CUADRADOS.
 R-3 - RESIDENCIAL GENERAL CON SOLAR MINIMO DE TRESCIENTOS (300) METROS CUADRADOS.
 R-4 - RESIDENCIAL GENERAL CON SOLAR MINIMO DE DOSCIENTOS CINCUENTA (250) METROS CUADRADOS.
 R-5 - RESIDENCIAL DE APARTAMENTOS CON ALTA DENSIDAD POBLACIONAL Y SOLAR MINIMO DE CUATROCIENTOS (400) METROS CUADRADOS.
 RC-1 - RESIDENCIAL COMERCIAL (DISTRITO SOBREPUESTO).
 C-1 - COMERCIAL LIVIANO.
 C-4 - COMERCIAL INTERMEDIO
 C-1 - COMERCIAL LOCAL.
 C-2 - COMERCIAL CENTRAL INTERMEDIO.
 C-3 - COMERCIAL CENTRAL.
 C-4 - CENTROS DE MERCADERO.
 C-6 - COMERCIAL SERVICIOS VECINALES.
 IL-1 - INDUSTRIAL LIVIANO LIMITADO.
 IL-2 - INDUSTRIAL PESADAS LIMITADO POR PROYECTOS ESPECIFICOS.
 I-2 - INDUSTRIA PESADA.
 M - A MEJORARSE.
 P - TERRENO PUBLICO.
 RT-2 - RESIDENCIAL TURISTICO DE BAJA INTENSIDAD CON SOLAR MINIMO DE CUATROCIENTOS CINCUENTA (450) METROS CUADRADOS.
 RT-3 - RESIDENCIAL TURISTICO DE INTENSIDAD INTERMEDIA CON SOLAR MINIMO DE TRESCIENTOS (300) METROS CUADRADOS.
 AD - AREAS DESARROLLADAS.
 A-1 - AGRICOLA MECANIZABLE.
 A-4 - RURAL GENERAL.
 B-1 - BOSQUES DE INTERIORES.
 B-2 - BOSQUES DE MANGLE.
 CR-1 - CONSERVACION DE RECURSOS UNO.
 CR-2 - CONSERVACION DE RECURSOS DOS.
 CR-3 - CONSERVACION DE CUENCAS.
 CR-H - CONSERVACION Y RESTAURACION DE RECURSOS HISTORICOS.
 DS - DESARROLLO SELECTIVO.
 DTS - DESARROLLO TURISTICO SELECTIVO.
 RE - RUTA ESCENICA.
 PA - PLAN DE AREA.

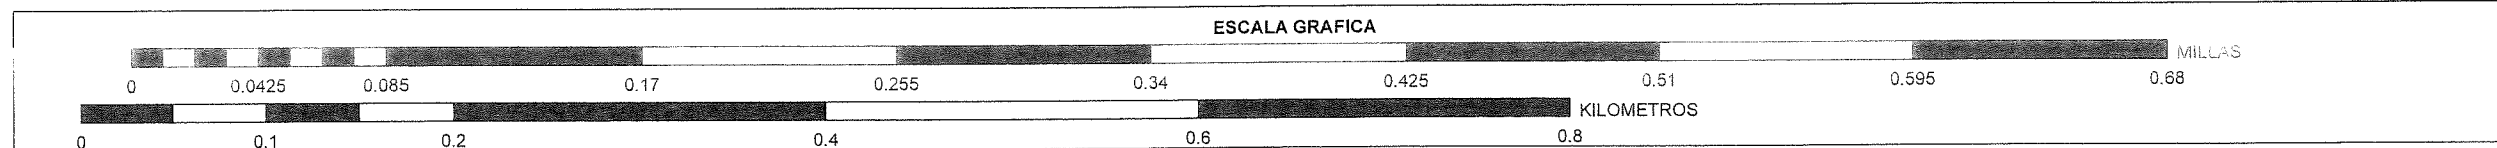

INDICE DE MAPAS 1: 2,000
TOTAL 60 HOJAS

419-013	419-014	419-015	420-011	420-012	420-013	420-014	420-015
419-016	419-019	419-020	420-016	420-017	420-018	420-019	420-020
419-023	419-024	419-025	420-021	420-022	420-023	420-024	420-025
441-002	441-003	441-004	441-005	442-001	442-002		
441-007	441-008	441-009	441-010	442-006	442-007		
441-012	441-013	441-014	441-015	442-011	442-012		
441-018	441-019	441-020					

Gobierno de Puerto Rico
 Junta de Planificación
 Documento adoptado en Reunión de Junta
 María del C. Gordillo Pérez
 Presidenta
 13 FEB 2019
 Fecha

MAPA DE CALIFICACION DEL TERRITORIO MUNICIPIO DE GUAYAMA

HOJA NUMERO: 420-012

CERTIFICACION
 ADOPTADO POR LA JUNTA DE PLANIFICACION DE PUERTO RICO
 CONFORME A LA RESOLUCION 6-71-03 DE 13 de febrero de 2019
 [Signature]
 SECRETARIO(a)
 22 MAR 2019
 Vigencia