


7200104

09-29

01-21-45

O C E A N O A T L A N T I C O  
2 3 4 5

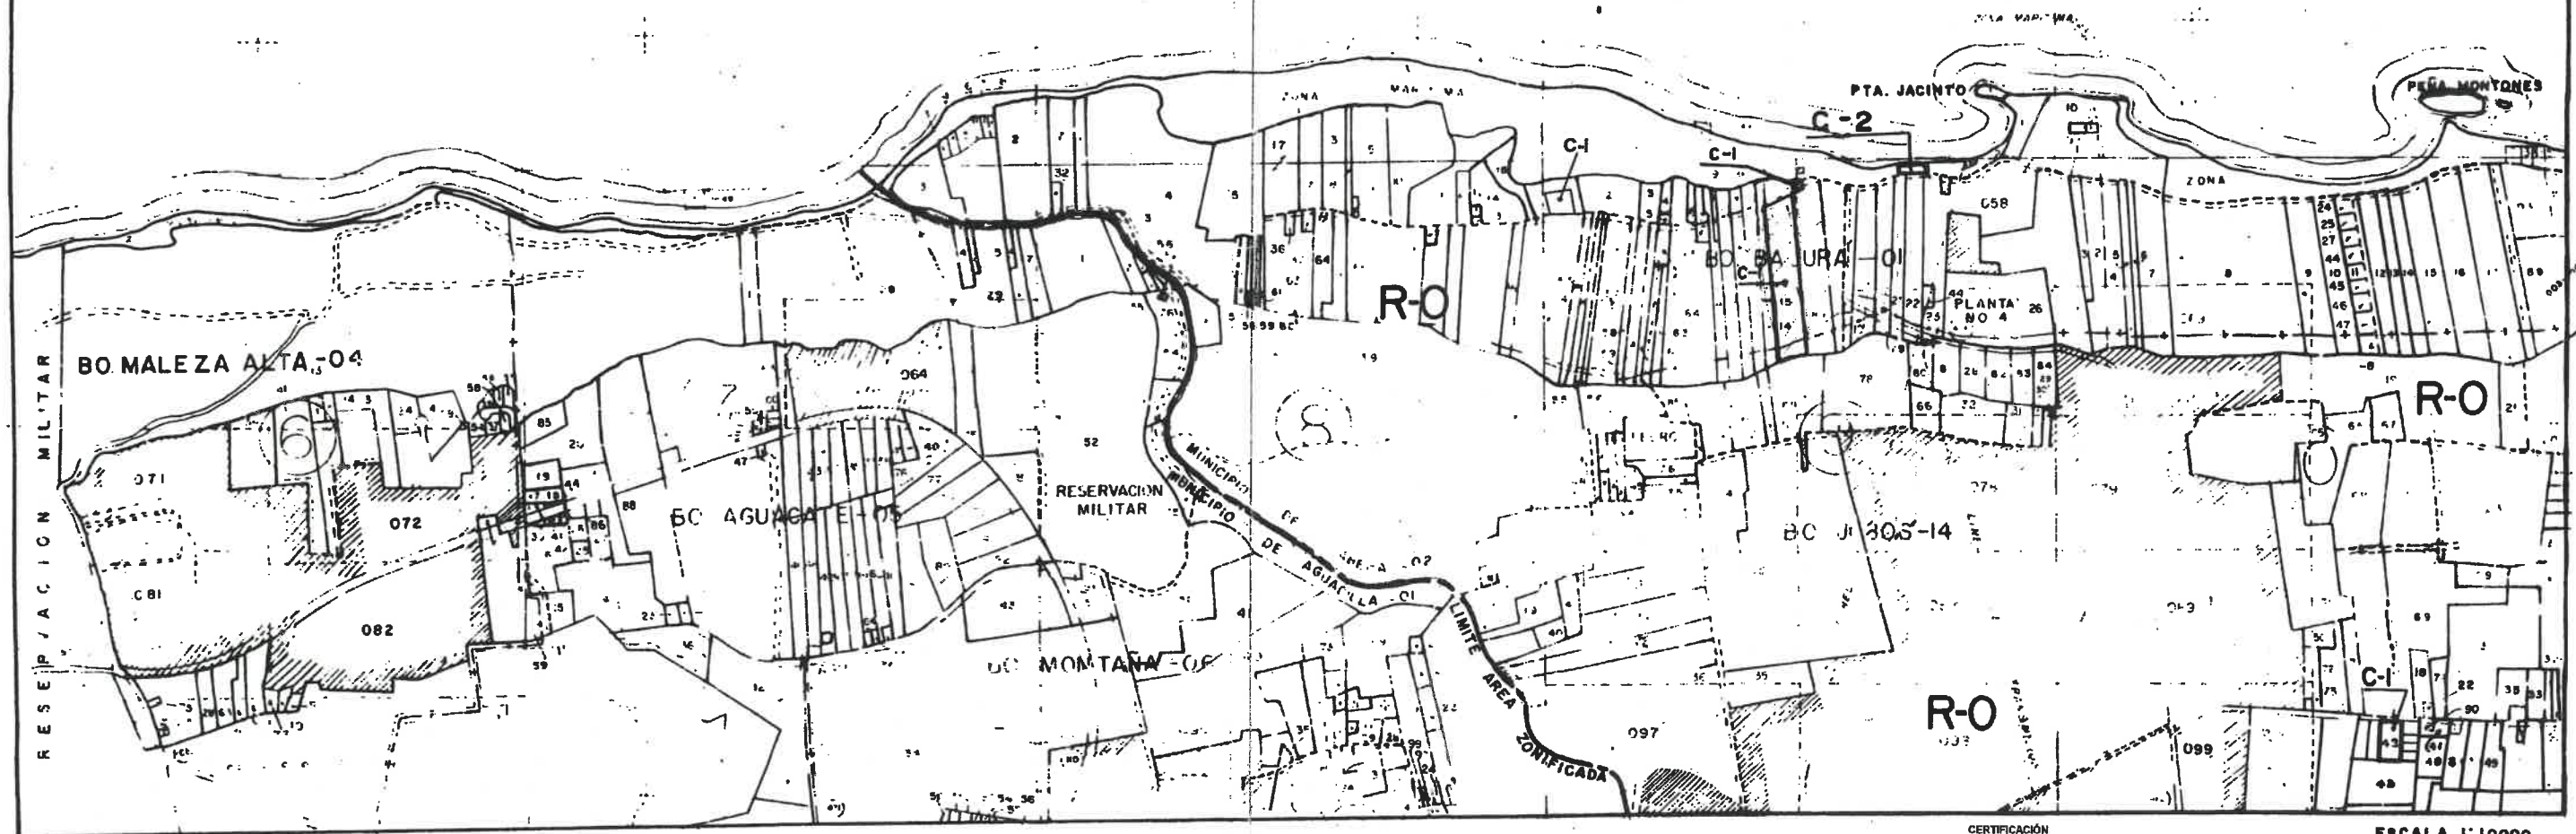

003-000

# MAPA DE ZONIFICACION DE ISABELA

GOBIERNO DE PUERTO RICO  
 JUNTA DE PLANIFICACION  
 DOCUMENTO ADOPTADO EN REUNION DE JUNTA  
 17 SEP 2019  
 MARIA DEL C. GORDILLO PEREZ  
 PRESIDENTA

HOJA: NUM. 002-000  
 17 SEP 2019 VIGENCIA: 07 MAR 2020  
 SEGUN ENMENDADA EN:

CERTIFICACION  
 ADOPTADO POR LA JUNTA DE PLANIFICACION DE PUERTO RICO CONFORME A LA  
 RESOLUCION C-76-17 DE 17 DE SEPTIEMBRE DE 2010  
 LORENA DEL ROSARIO  
 07 MAR 2020

ESCALA 1:10000

002-000	003-000
006-000	007-000

INDICE DE HOJAS ADYACENTES